

BLOQUE 2

VIVIENDA (2d): 23

Los tipos colores y texturas de materiales serán los reseñados en la memoria de calidades. Documento no contractual.

El dimensionado de pilares, la situación de bojantes y los conductos de ventilación son orientativos, el plano de esta vivienda podrá sufrir variaciones por exigencias técnicas.




SUPERFICIES SEGUN DECRETO BOJA 218/2005

TOTAL UTIL: 64,56 M2
TOTAL CONSTRUIDA: 83,26 M2

SUPERFICIES COMERCIALES

SUP. CONST. CERRADA	68,73 M2
SUP. LAVADERO	3,46 M2
SUP. TERRAZAS/PORCHE	22,26 M2
SUP. SOLARIUM	00 M2
SUP. JARDIN PRIVATIVO	00,00 M2
SUP. ZONA COMÚN	8,04 M2
SUP. TOTAL	102,49 M2

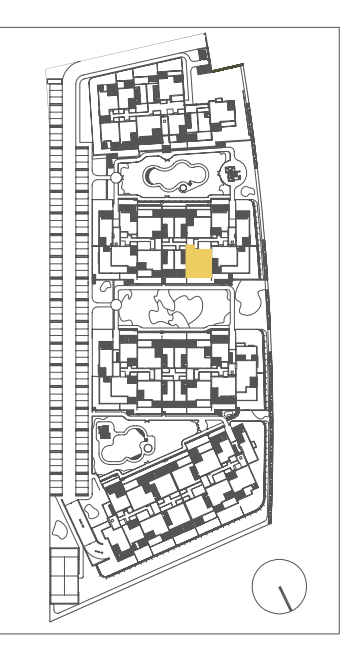


23 Octubre 2006

GESTIONA Y VENDE:

PROMUEVE:

inmoba
servicios inmobiliarios

Ayasur
RESIDENCIAL SL

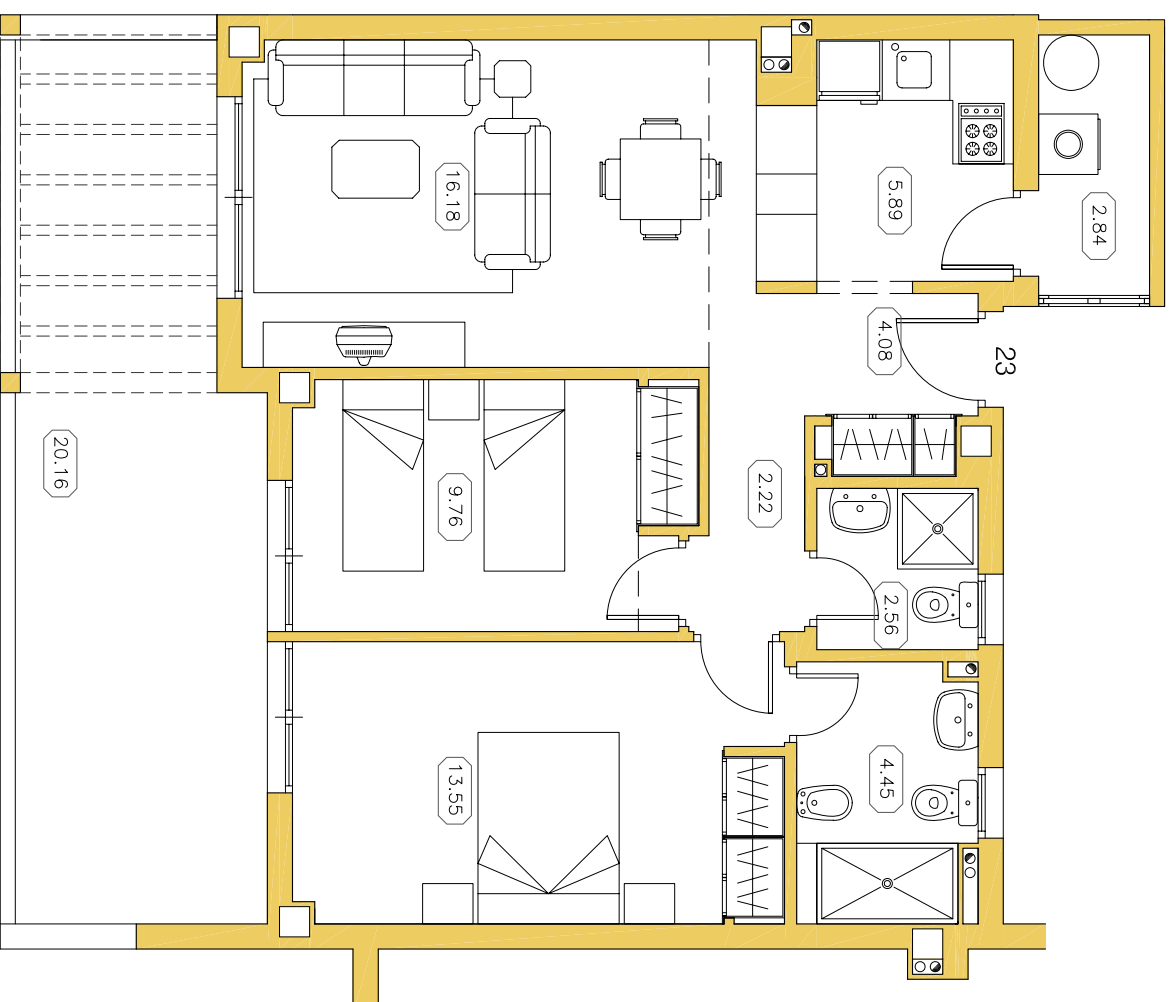

BLOQUE 2 VIVIENDA (2d): 23

Los tipos colores y texturas de materiales serán los reseñados en la memoria de calidades. Documento no contractual.

El dimensionado de pilares, la situación de bojantes y los conductos de ventilación son orientativos, el plano de esta vivienda podrá sufrir variaciones por exigencias técnicas.





SUPERFICIES SEGUN DECRETO BOJA 218/2005

TOTAL UTIL: 64,56 M2
TOTAL CONSTRUIDA: 83,26 M2

SUPERFICIES COMERCIALES

SUP. CONST. CERRADA	68,73 M2
SUP. LAVADERO	3,46 M2
SUP. TERRAZAS/PORCHE	22,26 M2
SUP. SOLARIUM	00 M2
SUP. JARDIN PRIVATIVO	00,00 M2
SUP. ZONA COMÚN	8,04 M2
SUP. TOTAL	102,49 M2

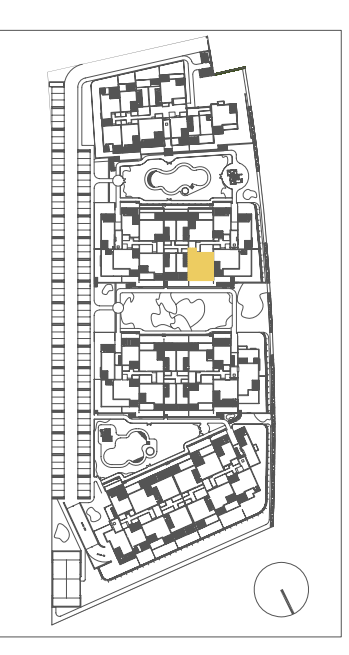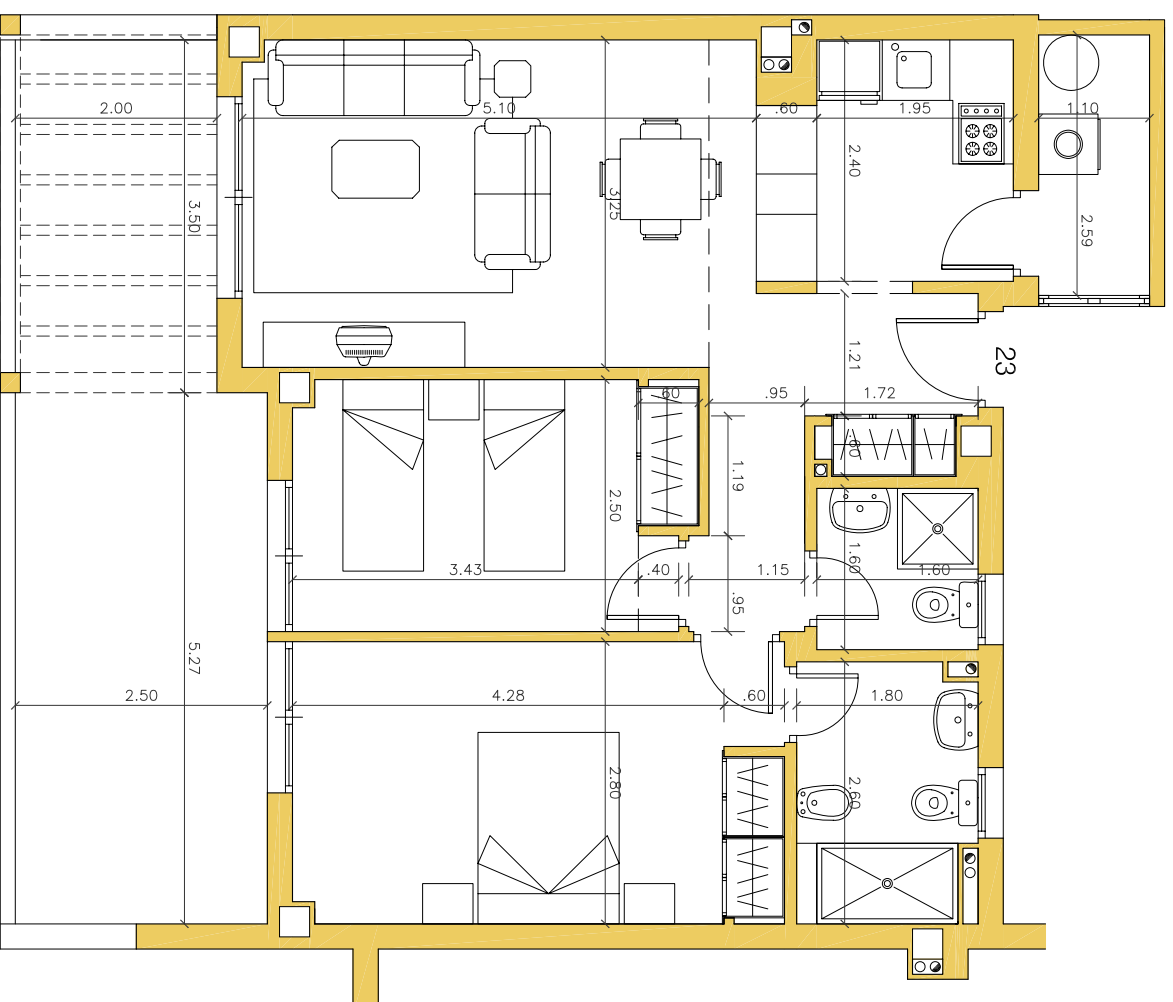

23 Octubre 2006

GESTIONA Y VENDE:

PROMUEVE:

inmoba
servicios inmobiliarios

Ayasur
RESIDENCIAL SL

PLANTA PRIMERA

ESCALA 1:75