


MANIFIESTA PARA VENTURA 2023/07/07 PROYECTO DE PASO MODIFICADO DE 150 VIVIENDAS EN MACENAS




| SUPERFICIES UTILES VIVIENDAS M1-M3-M1 |                            |
|---------------------------------------|----------------------------|
| Superficie                            |                            |
| <strong>VIVIENDA M3B</strong>         |                            |
| Baño 1                                | 3,15                       |
| Baño 2                                | 2,73                       |
| Distribuidor                          | 1,17                       |
| Dormitorio 1                          | 12,00                      |
| Dormitorio 2                          | 10,56                      |
| Estar Comedor Comedor                 | 25,73                      |
| Vestidor                              | 3,98                       |
|                                       | <strong>59,32 m²</strong>  |
| <strong>VIVIENDA M3A</strong>         |                            |
| Baño 1                                | 3,15                       |
| Baño 2                                | 2,73                       |
| Distribuidor                          | 1,17                       |
| Dormitorio 1                          | 10,56                      |
| Dormitorio 2                          | 12,00                      |
| Estar Comedor Cocina                  | 25,73                      |
| Vestibulo                             | 3,98                       |
|                                       | <strong>59,32 m²</strong>  |
| <strong>VIVIENDA M1BI</strong>        |                            |
| Aseo                                  | 2,18                       |
| Baño 1                                | 3,22                       |
| Baño 2                                | 2,99                       |
| Distribuidor                          | 0,76                       |
| Dormitorio 1                          | 12,26                      |
| Dormitorio 2                          | 11,77                      |
| Estar Comedor Comedor                 | 29,72                      |
|                                       | <strong>62,90 m²</strong>  |
| <strong>VIVIENDA M1BD</strong>        |                            |
| Aseo                                  | 2,18                       |
| Baño 1                                | 3,22                       |
| Baño 2                                | 2,99                       |
| Distribuidor                          | 0,76                       |
| Dormitorio 1                          | 12,26                      |
| Dormitorio 2                          | 11,77                      |
| Estar Comedor Comedor                 | 29,72                      |
|                                       | <strong>62,90 m²</strong>  |
| <strong>VIVIENDA M1AI</strong>        |                            |
| Baño 1                                | 3,30                       |
| Baño 2                                | 2,86                       |
| Distribuidor                          | 1,17                       |
| Dormitorio 1                          | 13,72                      |
| Dormitorio 2                          | 12,56                      |
| Estar Comedor Cocina                  | 26,76                      |
| Vestibulo                             | 2,50                       |
| Vestidor                              | 4,18                       |
|                                       | <strong>67,05 m²</strong>  |
| <strong>VIVIENDA M1AD</strong>        |                            |
| Baño 1                                | 3,30                       |
| Baño 2                                | 2,86                       |
| Distribuidor                          | 1,17                       |
| Dormitorio 1                          | 13,72                      |
| Dormitorio 2                          | 12,56                      |
| Estar Comedor Cocina                  | 26,76                      |
| Vestibulo                             | 2,50                       |
| Vestidor                              | 4,18                       |
|                                       | <strong>67,05 m²</strong>  |
|                                       | <strong>378,54 m²</strong> |

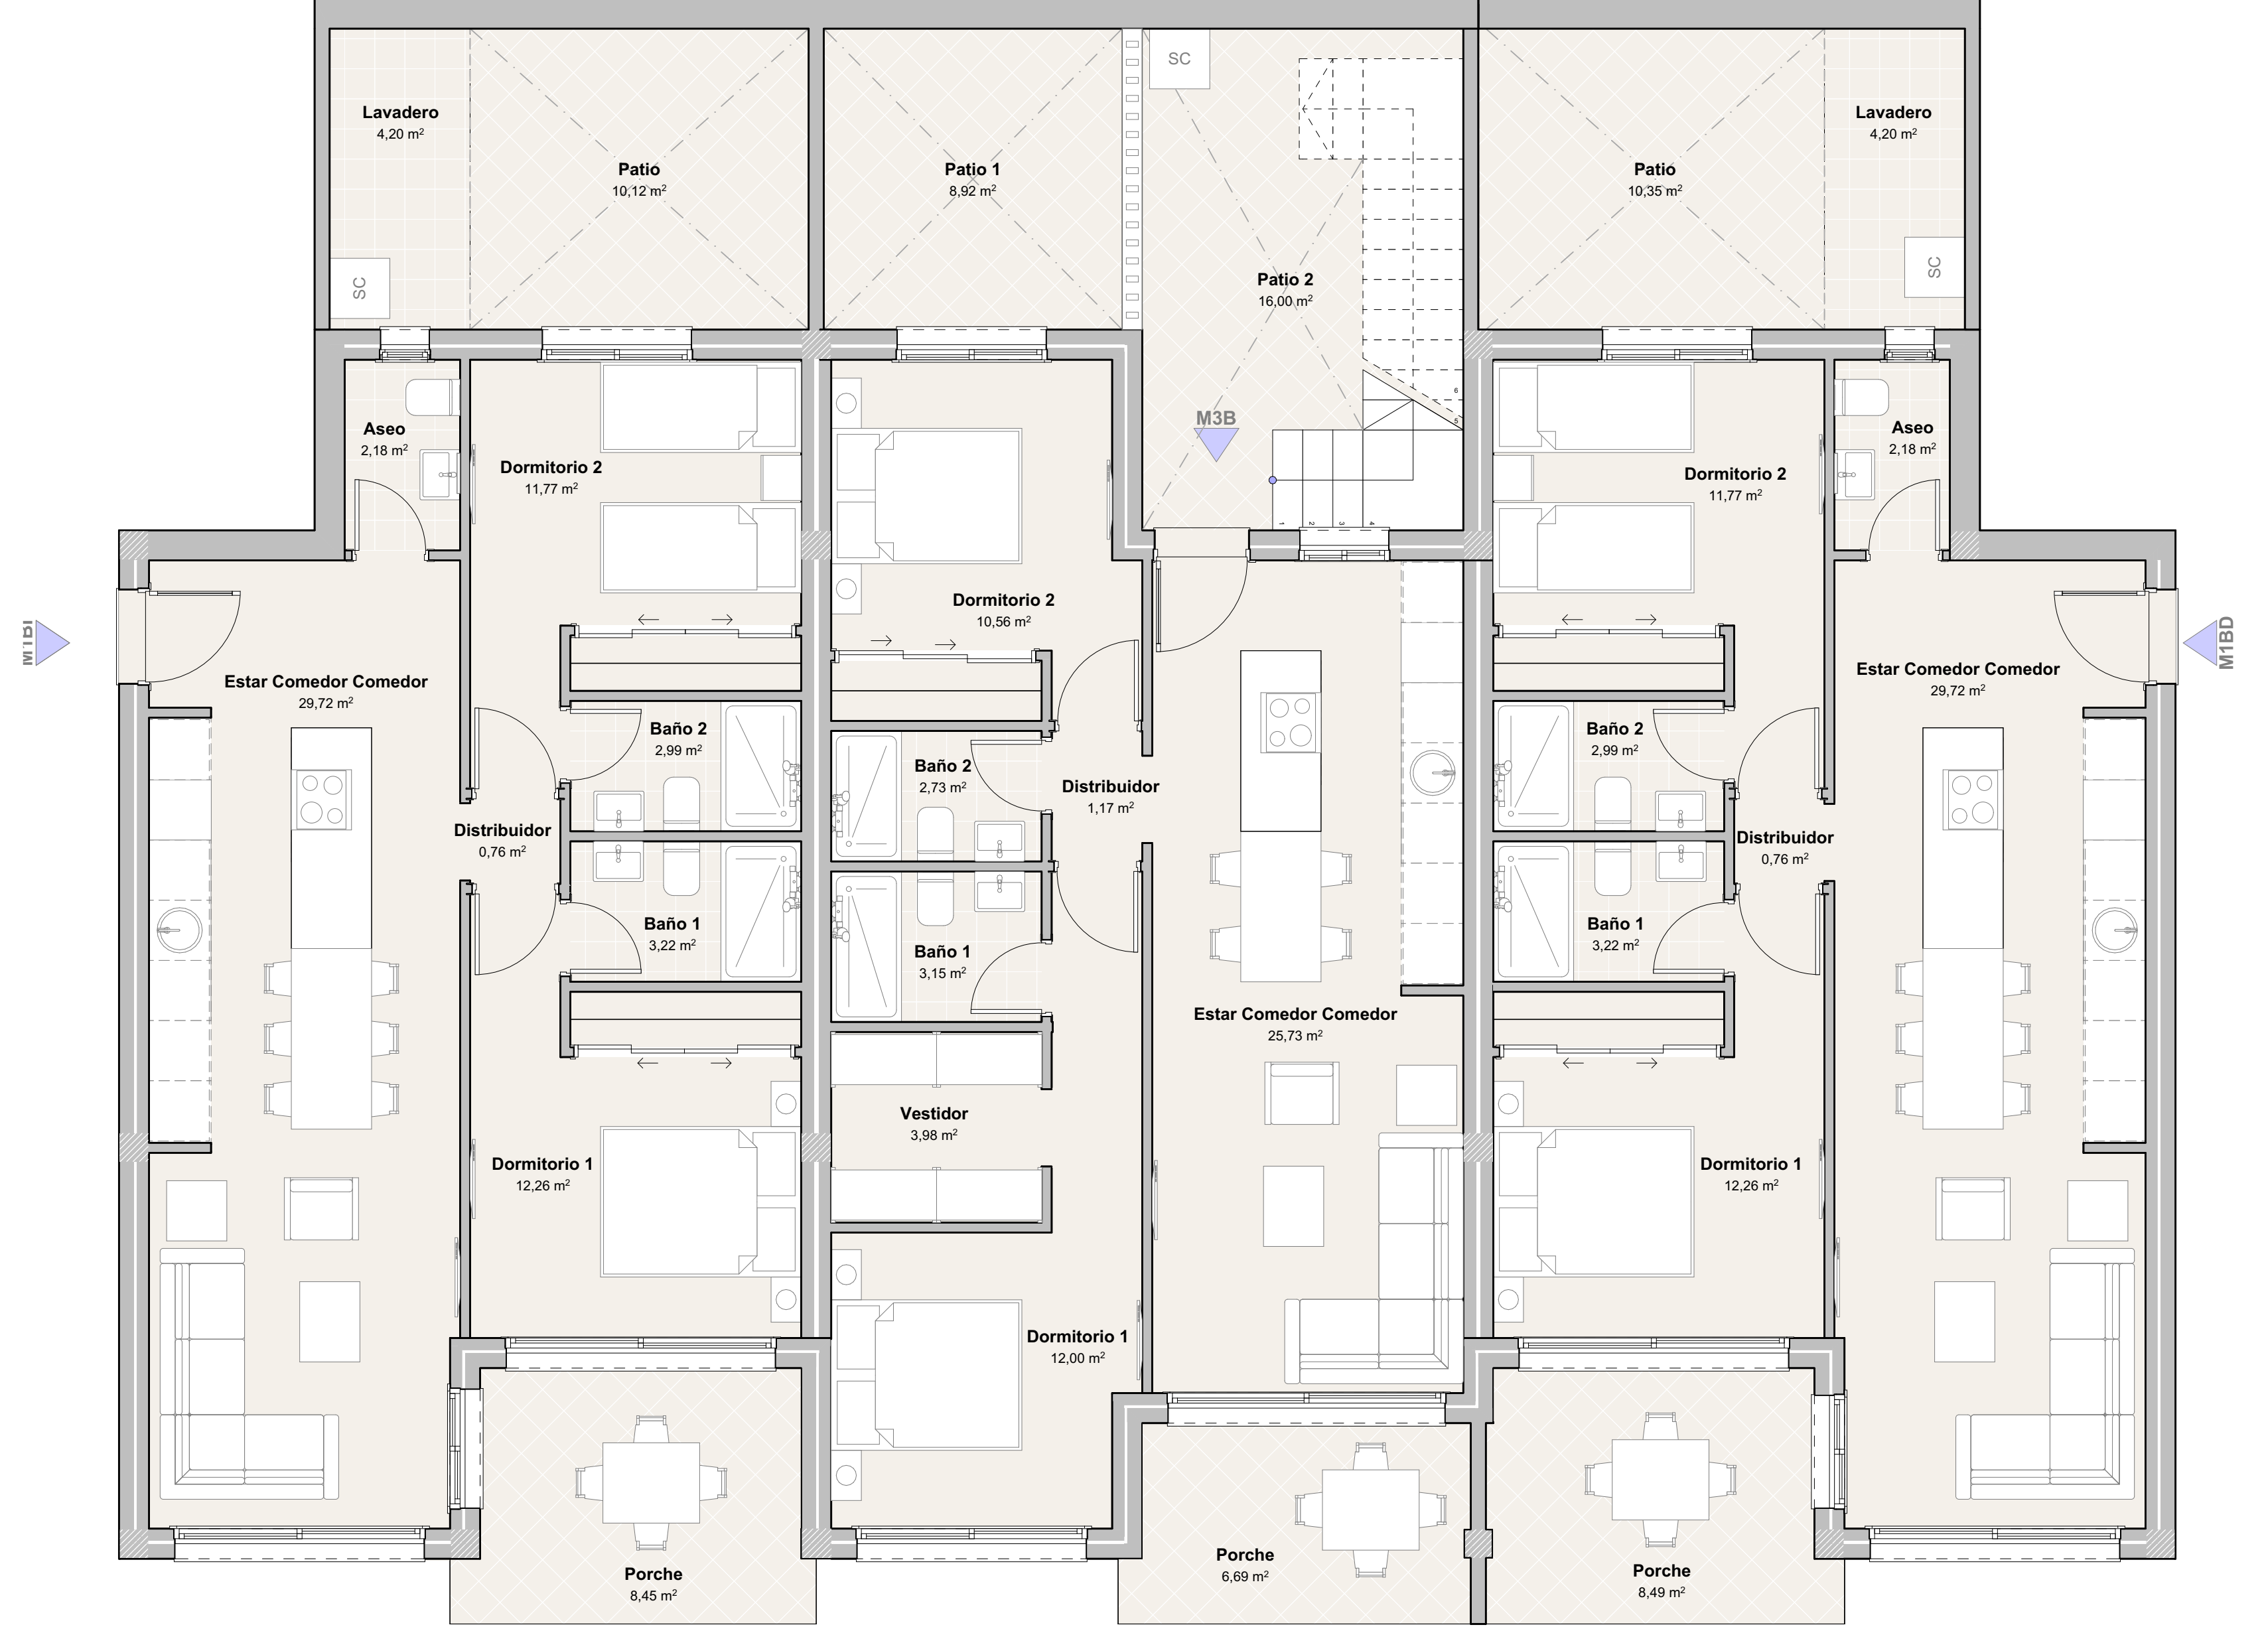

Planta Baja Viviendas Tipo M1-M3-M1. Distribución, Superficies, Mobiliario  
1:50

Planta Primera Vivienda Tipos M1-M3-M1 Distribución, Superficies, Mobiliario  
1:50

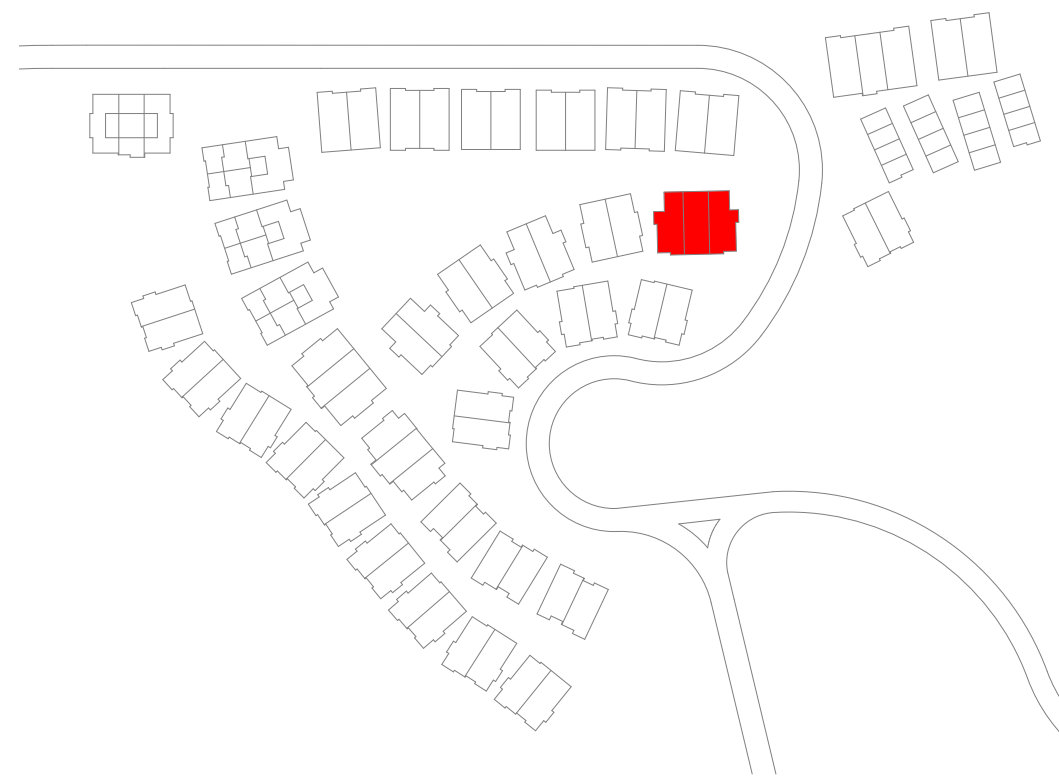



Franco y Asociados Arquitectos  
ANDRÉS FRANCO RECHE  
Arquitecto



N  
C/ Francisco de Asís del Águila, 411  
04638 Mojácar (Almería)  
Teléfono 952 430 898  
Email: andres@francomojacar.com  
www.francomojacar.com

PROYECTO:  
BÁSICO MODIFICADO DE 150 VIVIENDAS DENTRO DEL PBE  
DE 180 VIV.

PROMOTOR:  
ARETE MACENAS RESIDENCIAL S.L.

SITUACIÓN:  
Playa de Macenas  
04638 Mojácar (Almería)

PLANO DE:  
PLANTAS VIVIENDAS TIPO M1-M3-M1 DISTRIBUCION,  
SUPERFICIES, MOBILIARIO

Referencia: -  
Dibujado: -  
Revisado: -  
Fecha:  
09/03/2023

Modificación - Observaciones:

|  |
|--|
|  |
|  |
|  |

Plano nº:  
**103**  
de 112

Escala:  
1:50

MANIFIESTA PARA VENTURA 2023/07/07 PROYECTO DE PASO MODIFICADO DE 150 VIVIENDAS EN MACENAS