



UBICACION DE LA VIVIENDA




LOS GALLARDOS



AVANT-GARDE
RESIDENCIAL

VIVIENDA 18 PLANTA BAJA


Escala: 1:100

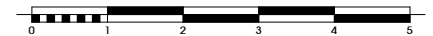


SUPERFICIES

PLANTA BAJA	71.93 m ²
PLANTA PRIMERA	63.06 m ²
PLANTA SOLARIUM	58.84 m ²
TOTAL	193.83 m²
ZONA VERDE PRIVADA	37.45 m ²
*PISCINA (OPCIONAL)	9.70 m ²
PARCELA	114.25 m²

NOTA LEGAL: LA PRESENTE INFORMACION, PERSPECTIVAS, DOCUMENTACION GRAFICA Y CALIDADES SON ORIENTATIVAS. LA SOCIEDAD VENDEDORA SE RESERVA EL DERECHO A EFECTUAR LAS MODIFICACIONES QUE FUESEN MOTIVADAS POR EXIGENCIAS TECNICAS, LEGALES O COMERCIALES. EL MOBILIARIO ES MERAMENTE ORIENTATIVO Y NO ESTA INCLUIDO EN EL PRECIO.
*OPCIONAL

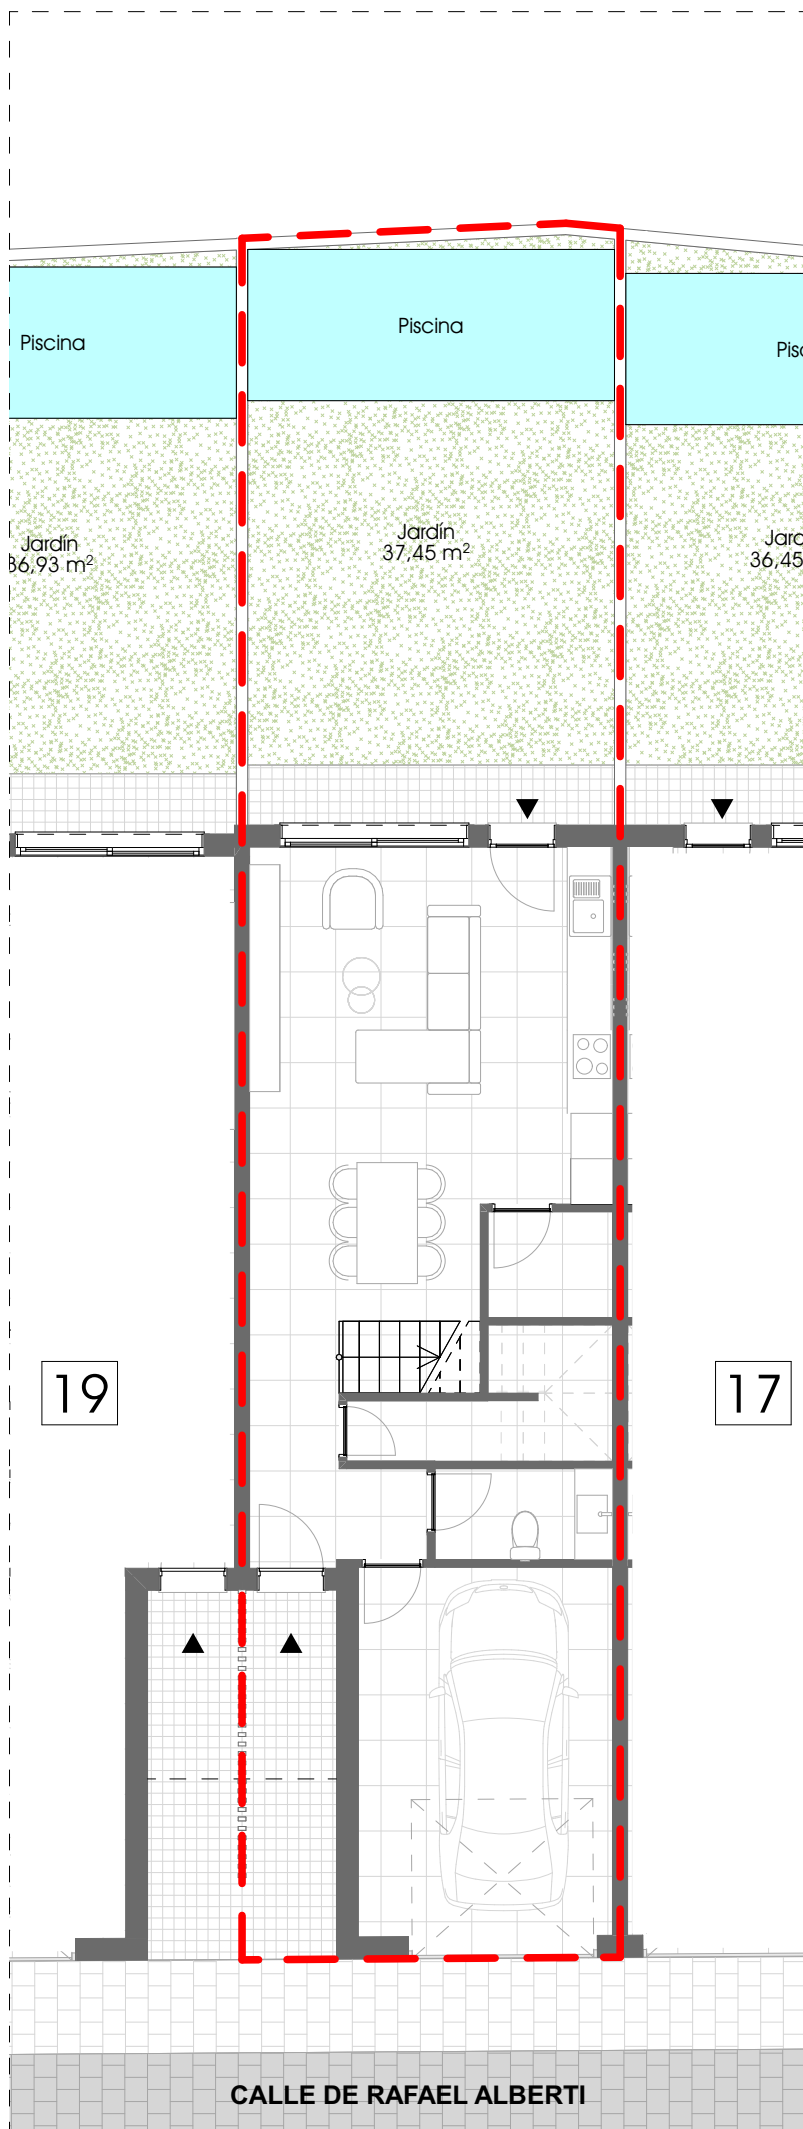

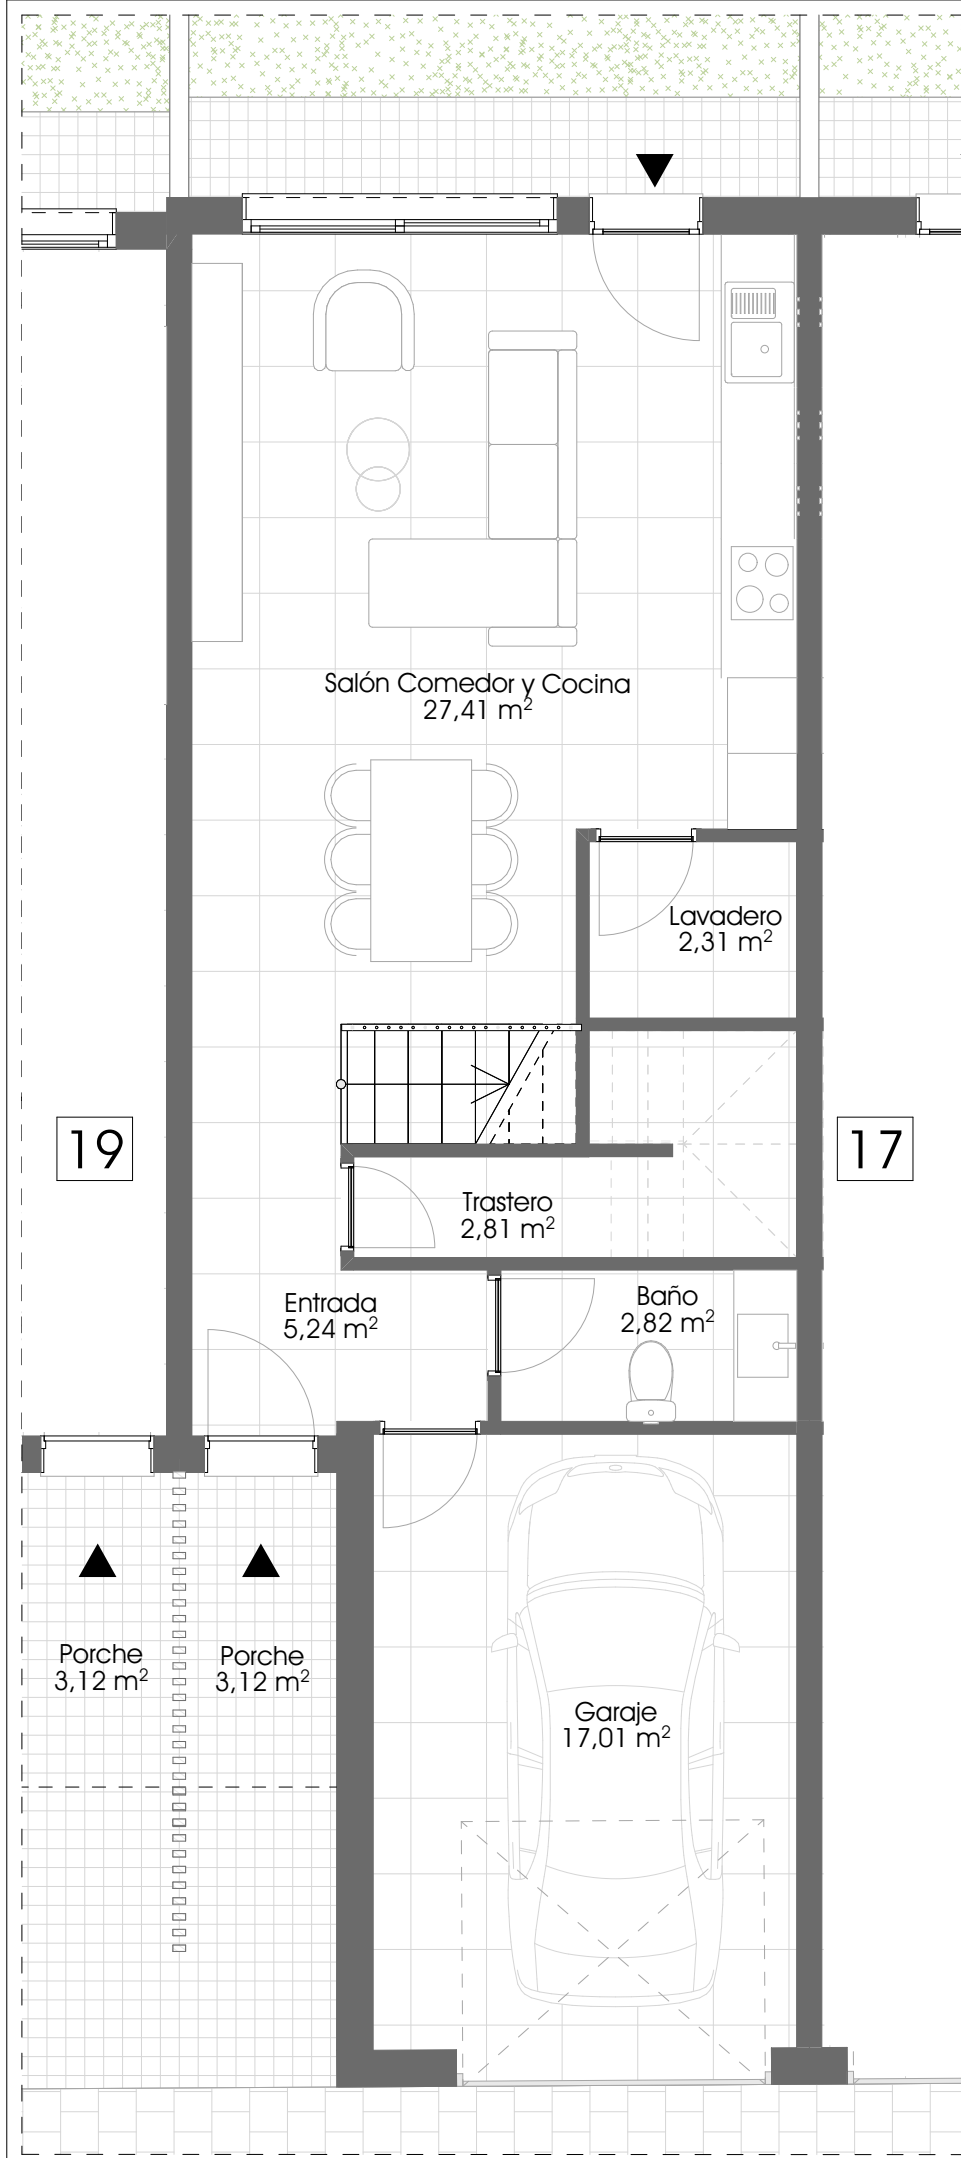

UBICACION DE LA VIVIENDA



LOS GALLARDOS



AVANT-GARDE RESIDENCIAL

VIVIENDA 18 PLANTA BAJA


Escala: 1:60



SUPERFICIES

PLANTA BAJA	71.93 m ²
PLANTA PRIMERA	63.06 m ²
PLANTA SOLARIUM	58.84 m ²
TOTAL	193.83 m²
ZONA VERDE PRIVADA	37.45 m ²
*PISCINA (OPCIONAL)	9.70 m ²
PARCELA	114.25 m²

NOTA LEGAL: LA PRESENTE INFORMACION, PERSPECTIVAS, DOCUMENTACION GRAFICA Y CALIDADES SON ORIENTATIVAS. LA SOCIEDAD VENDEDORA SE RESERVA EL DERECHO A EFECTUAR LAS MODIFICACIONES QUE FUESEN MOTIVADAS POR EXIGENCIAS TECNICAS, LEGALES O COMERCIALES. EL MOBILIARIO ES MERAMENTE ORIENTATIVO Y NO ESTA INCLUIDO EN EL PRECIO. *OPCIONAL

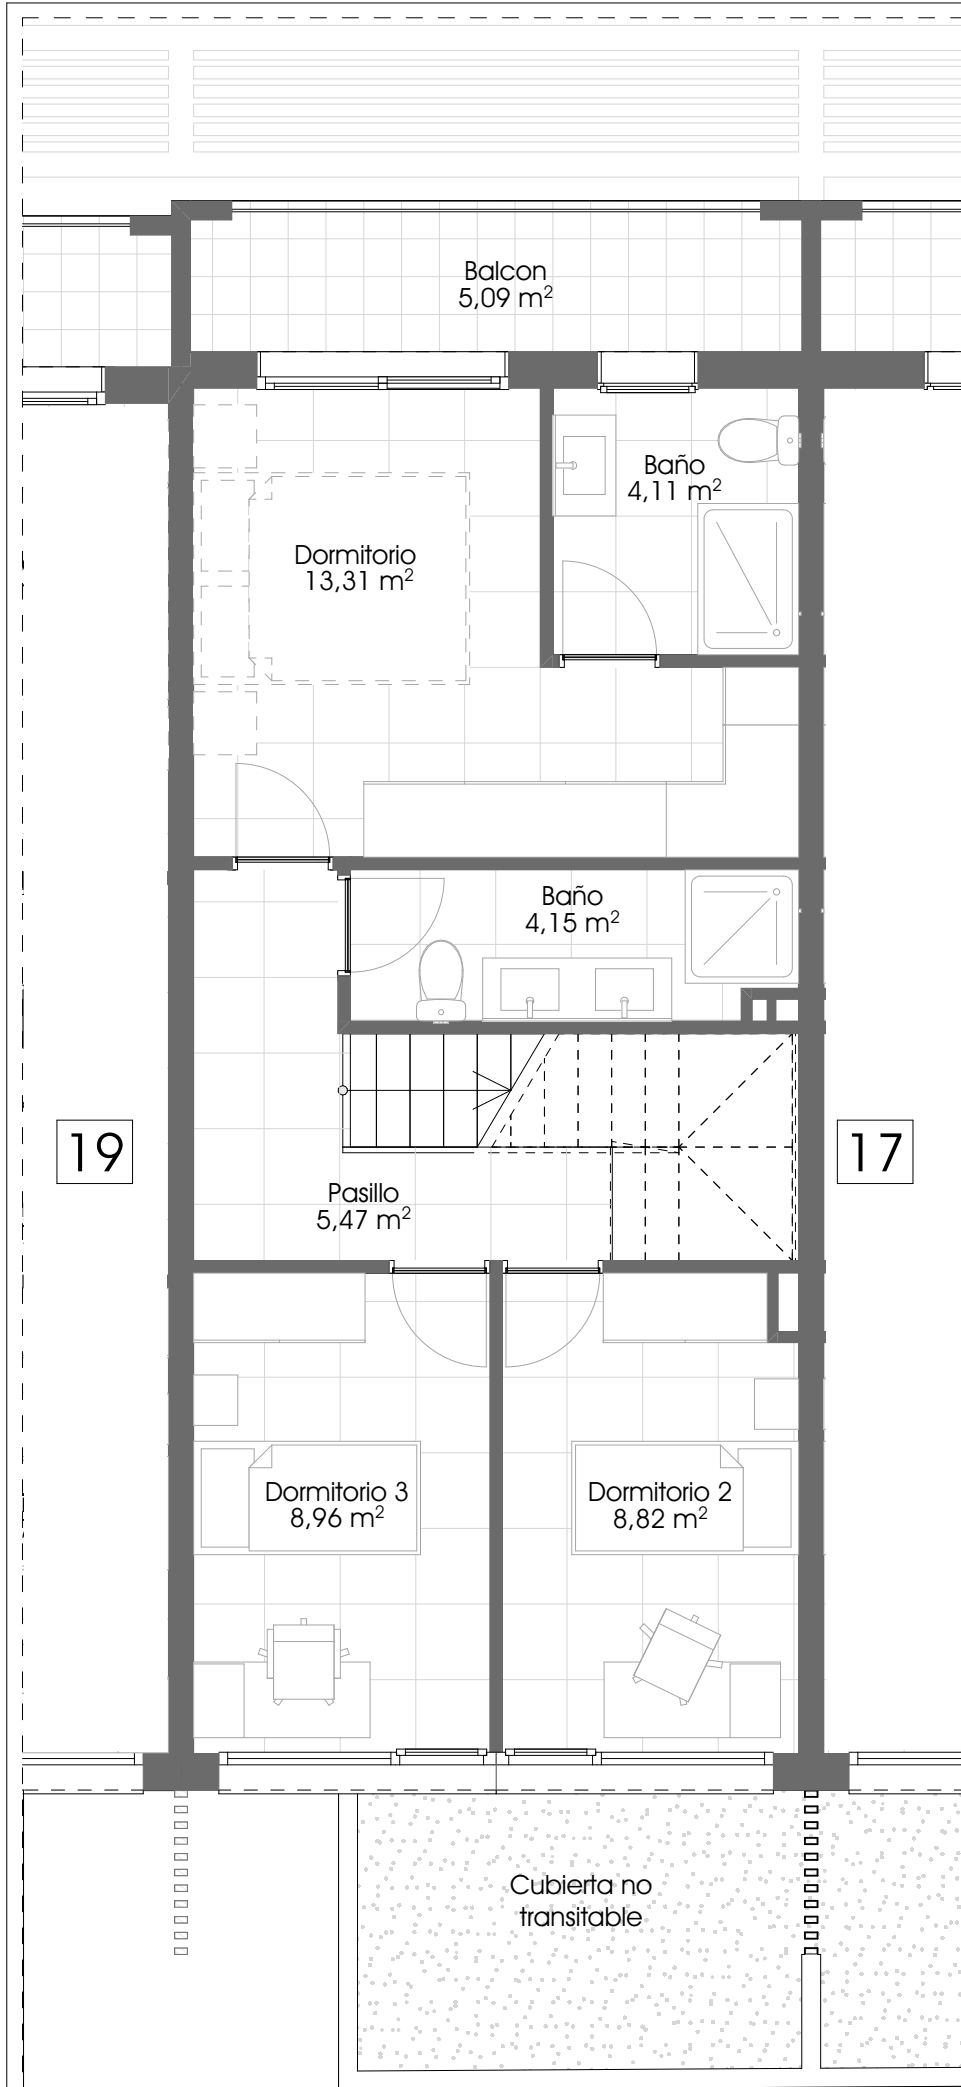

UBICACION DE LA VIVIENDA



LOS GALLARDOS



AVANT-GARDE RESIDENCIAL

VIVIENDA 18 PLANTA PRIMERA


Escala: 1:60



SUPERFICIES

PLANTA BAJA	71.93 m ²
PLANTA PRIMERA	63.06 m ²
PLANTA SOLARIUM	58.84 m ²
TOTAL	193.83 m²
ZONA VERDE PRIVADA	37.45 m ²
*PISCINA (OPCIONAL)	9.70 m ²
PARCELA	114.25 m²

NOTA LEGAL: LA PRESENTE INFORMACION, PERSPECTIVAS, DOCUMENTACION GRAFICA Y CALIDADES SON ORIENTATIVAS. LA SOCIEDAD VENDEDORA SE RESERVA EL DERECHO A EFECTUAR LAS MODIFICACIONES QUE FUESEN MOTIVADAS POR EXIGENCIAS TECNICAS, LEGALES O COMERCIALES. EL MOBILIARIO ES MERAMENTE ORIENTATIVO Y NO ESTA INCLUIDO EN EL PRECIO. *OPCIONAL

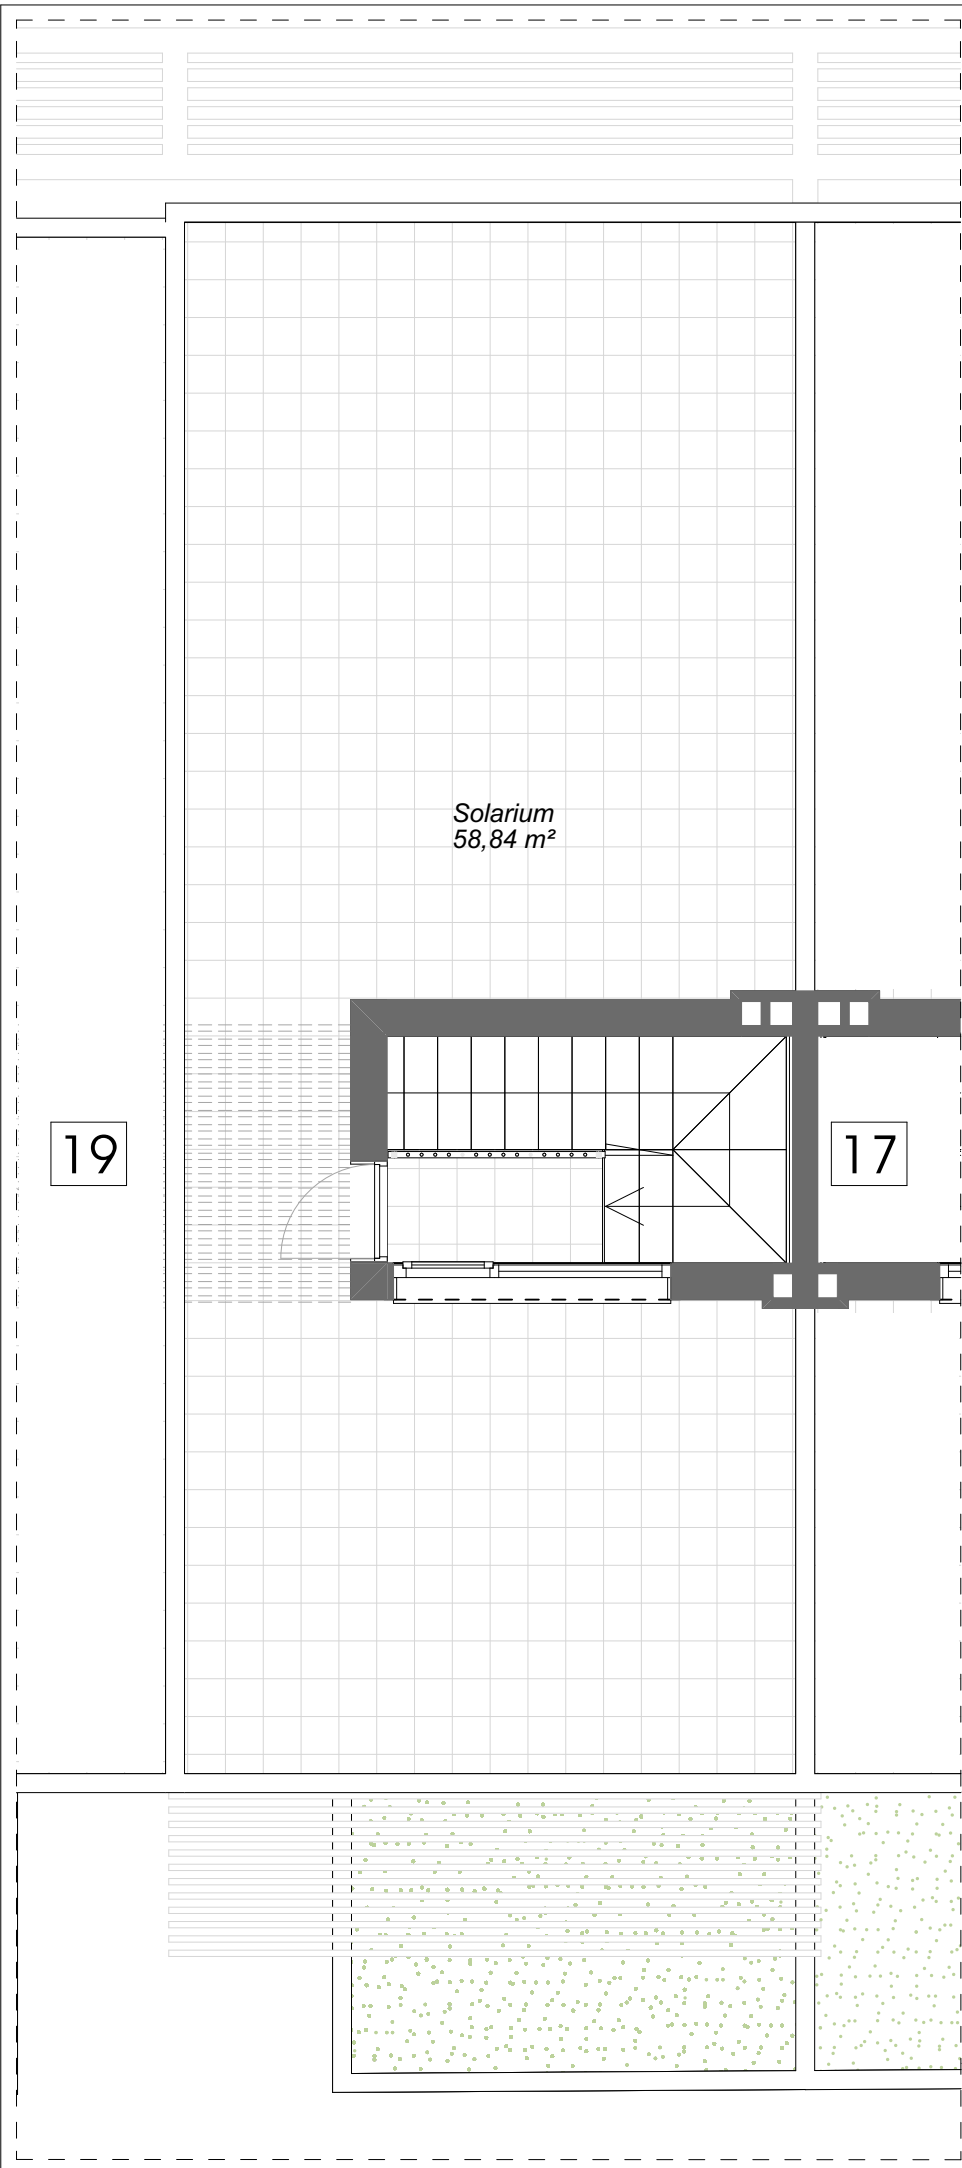

UBICACION DE LA VIVIENDA



LOS GALLARDOS



**AVANT-GARDE
RESIDENCIAL**

VIVIENDA 18 SOLARIUM

Escala: 1:60



SUPERFICIES

PLANTA BAJA	71.93 m ²
PLANTA PRIMERA	63.06 m ²
PLANTA SOLARIUM	58.84 m ²
TOTAL	193.83 m²
ZONA VERDE PRIVADA	37.45 m ²
*PISCINA (OPCIONAL)	9.70 m ²
PARCELA	114.25 m²

NOTA LEGAL: LA PRESENTE INFORMACION, PERSPECTIVAS, DOCUMENTACION GRAFICA Y CALIDADES SON ORIENTATIVAS. LA SOCIEDAD VENDEDORA SE RESERVA EL DERECHO A EFECTUAR LAS MODIFICACIONES QUE FUESEN MOTIVADAS POR EXIGENCIAS TECNICAS, LEGALES O COMERCIALES. EL MOBILIARIO ES MERAMENTE ORIENTATIVO Y NO ESTA INCLUIDO EN EL PRECIO.
*OPCIONAL