




UBICACION DE LA VIVIENDA



LOS GALLARDOS

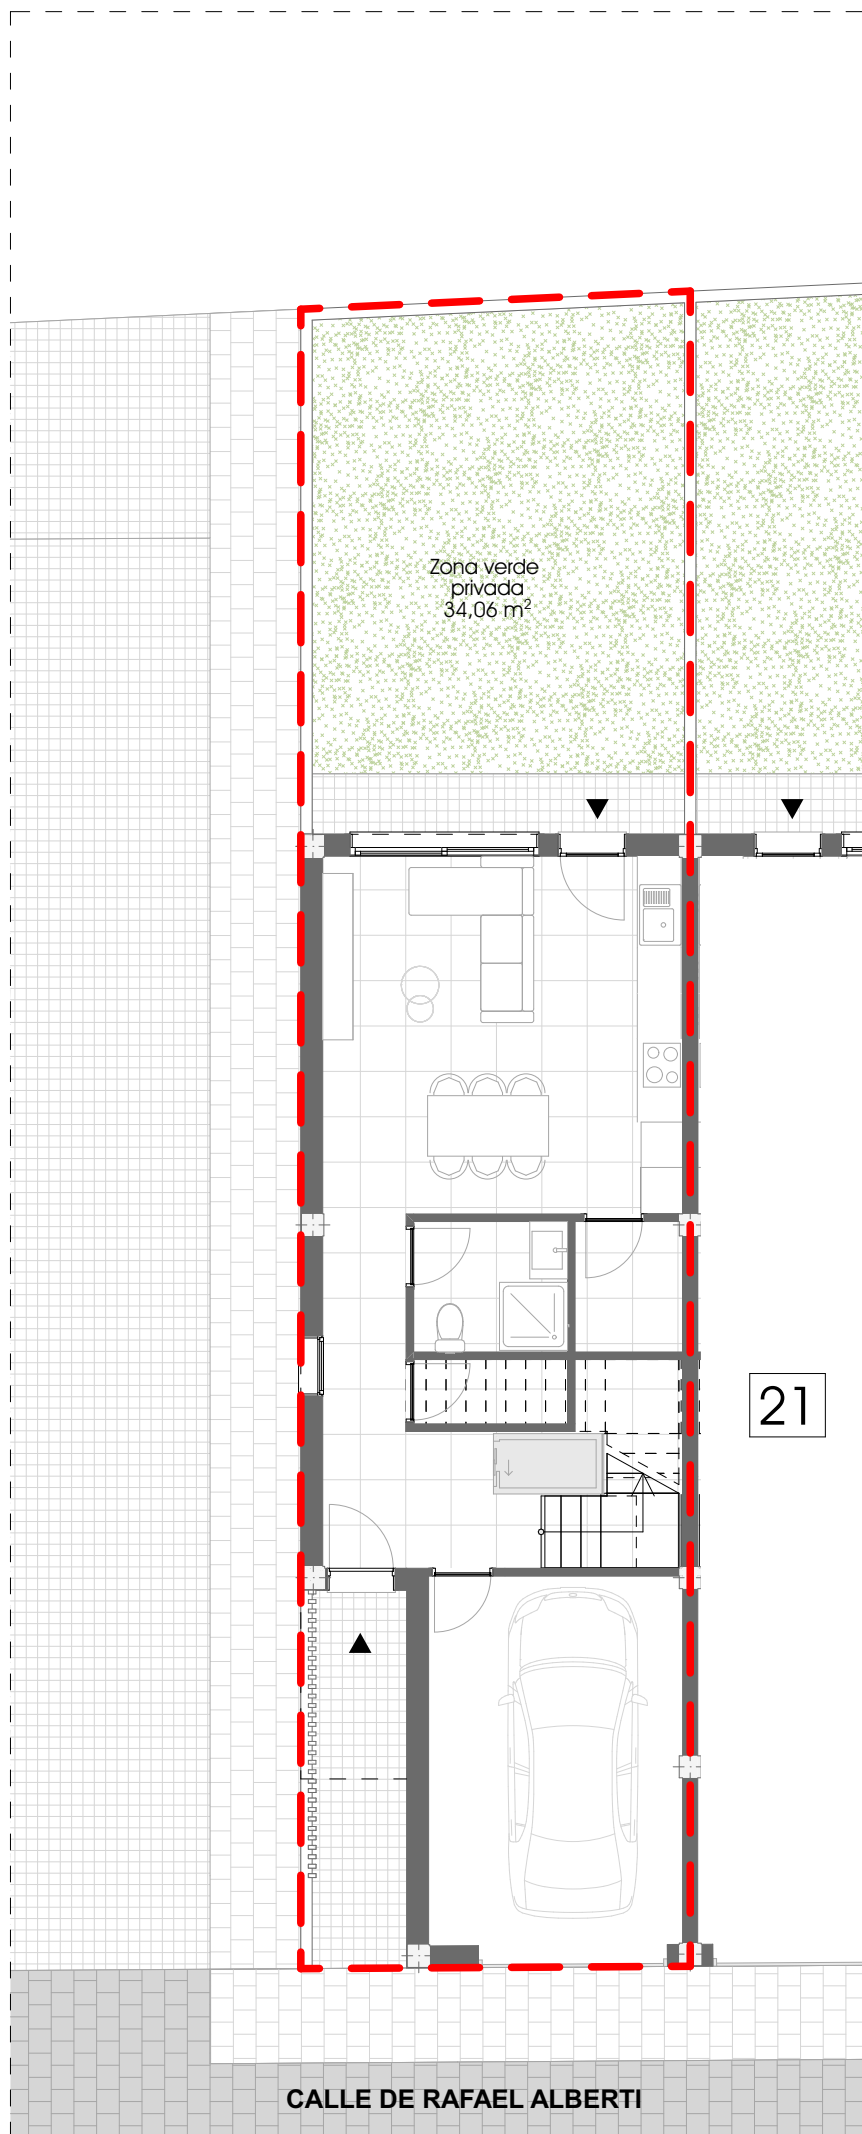

AVANT-GARDE RESIDENCIAL

VIVIENDA 22 PLANTA BAJA

Escala: 1:100



SUPERFICIES


PLANTA BAJA	52.51 m ²
GARAJE	19.36 m ²
PLANTA PRIMERA	43.04 m ²
TERRAZA	10.38 m ²
BALCÓN	4.30 m ²

TOTAL 129.59 m²

ZONA VERDE PRIVADA 34.06 m²

PARCELA 113.53 m²

NOTA LEGAL: LA PRESENTE INFORMACION, PERSPECTIVAS, DOCUMENTACION GRAFICA Y CALIDADES SON ORIENTATIVAS. LA SOCIEDAD VENDEDORA SE RESERVA EL DERECHO A EFECTUAR LAS MODIFICACIONES QUE FUESEN MOTIVADAS POR EXIGENCIAS TECNICAS, LEGALES O COMERCIALES. EL MOBILIARIO ES MERAMENTE ORIENTATIVO Y NO ESTA INCLUIDO EN EL PRECIO. *LAS SUPERFICIES REFLEJADAS EN PLANO SON UTILES.

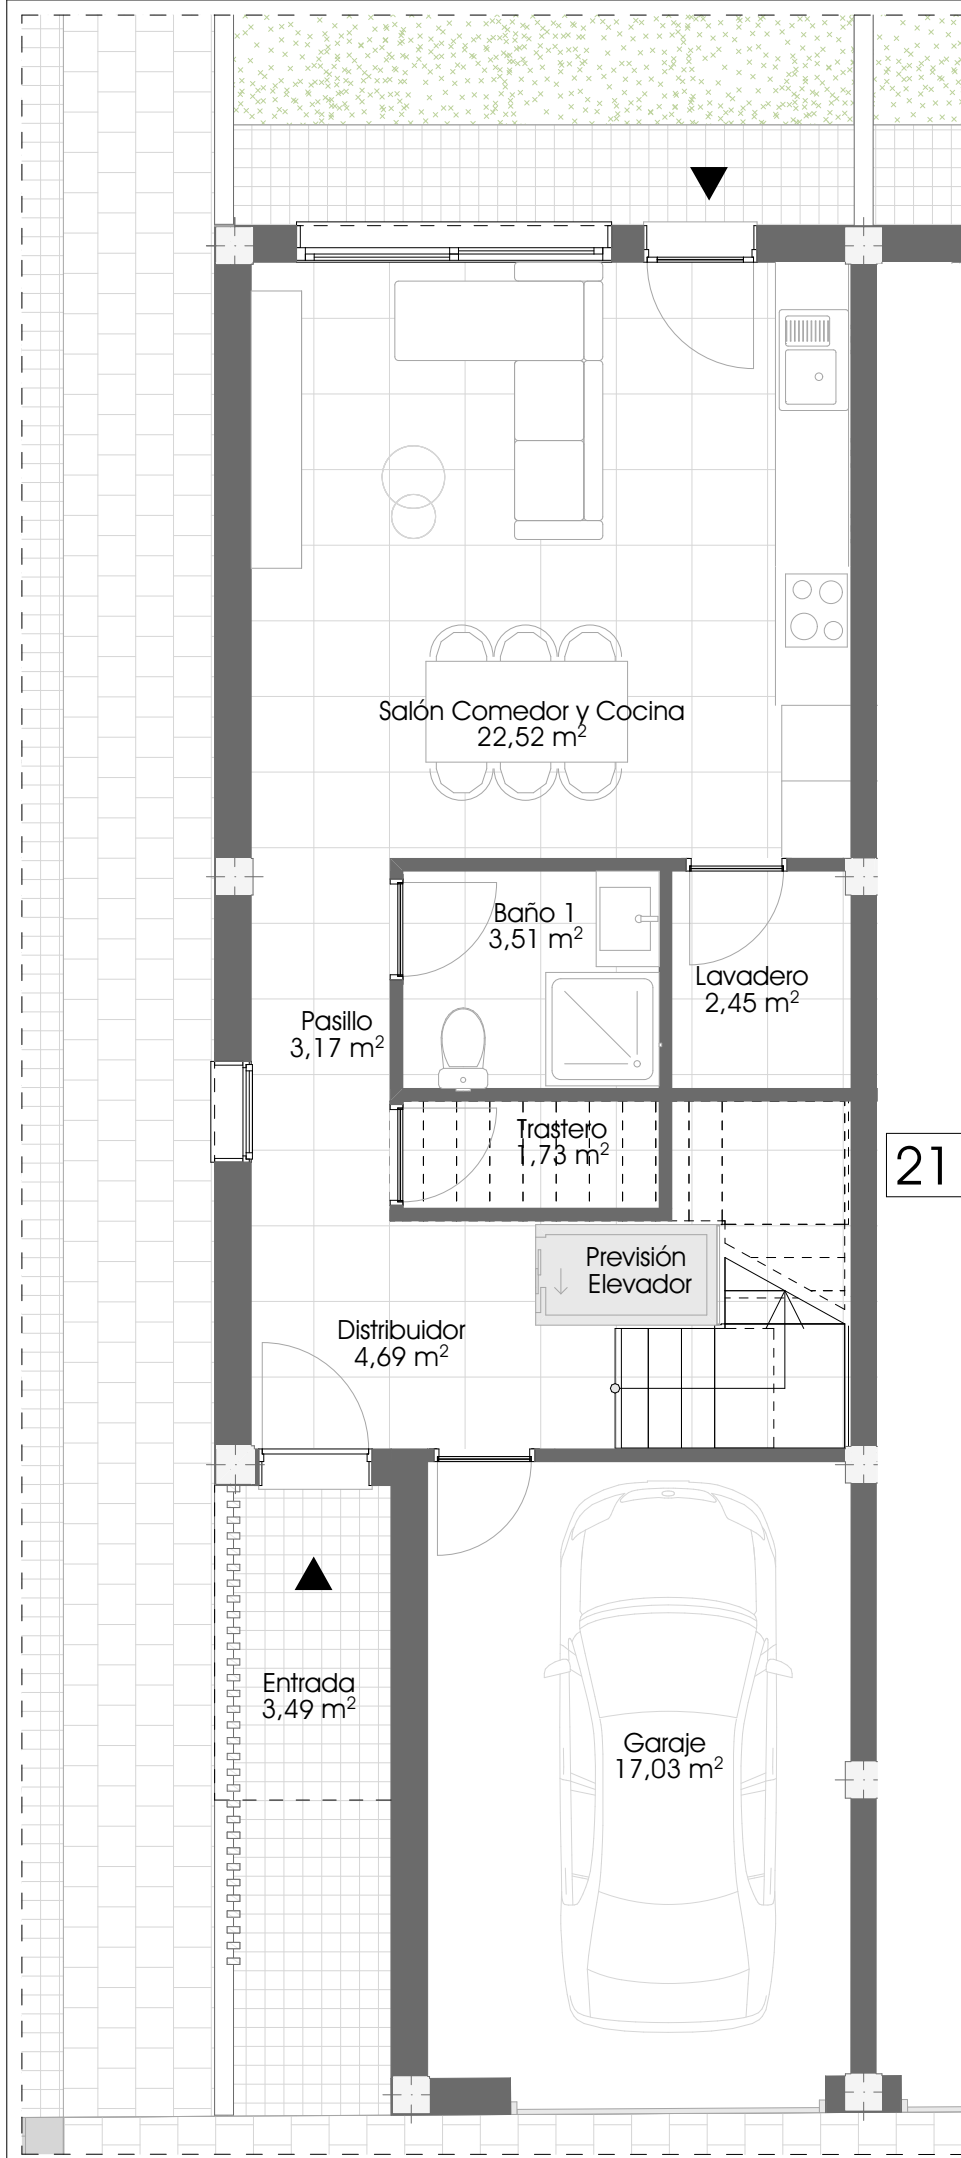

UBICACION DE LA VIVIENDA



LOS GALLARDOS



AVANT-GARDE RESIDENTIAL

21

VIVIENDA 22 PLANTA BAJA


Escala: 1:60



SUPERFICIES

PLANTA BAJA	52.51 m ²
GARAJE	19.36 m ²
PLANTA PRIMERA	43.04 m ²
TERRAZA	10.38 m ²
BALCÓN	4.30 m ²
TOTAL	129.59 m ²
ZONA VERDE PRIVADA	34.06 m ²
PARCELA	113.53 m ²

NOTA LEGAL: LA PRESENTE INFORMACION, PERSPECTIVAS, DOCUMENTACION GRAFICA Y CALIDADES SON ORIENTATIVAS. LA SOCIEDAD VENDEDORA SE RESERVA EL DERECHO A EFECTUAR LAS MODIFICACIONES QUE FUESEN MOTIVADAS POR EXIGENCIAS TECNICAS, LEGALES O COMERCIALES. EL MOBILIARIO ES MERAMENTE ORIENTATIVO Y NO ESTA INCLUIDO EN EL PRECIO. *LAS SUPERFICIES REFLEJADAS EN PLANO SON UTILES.

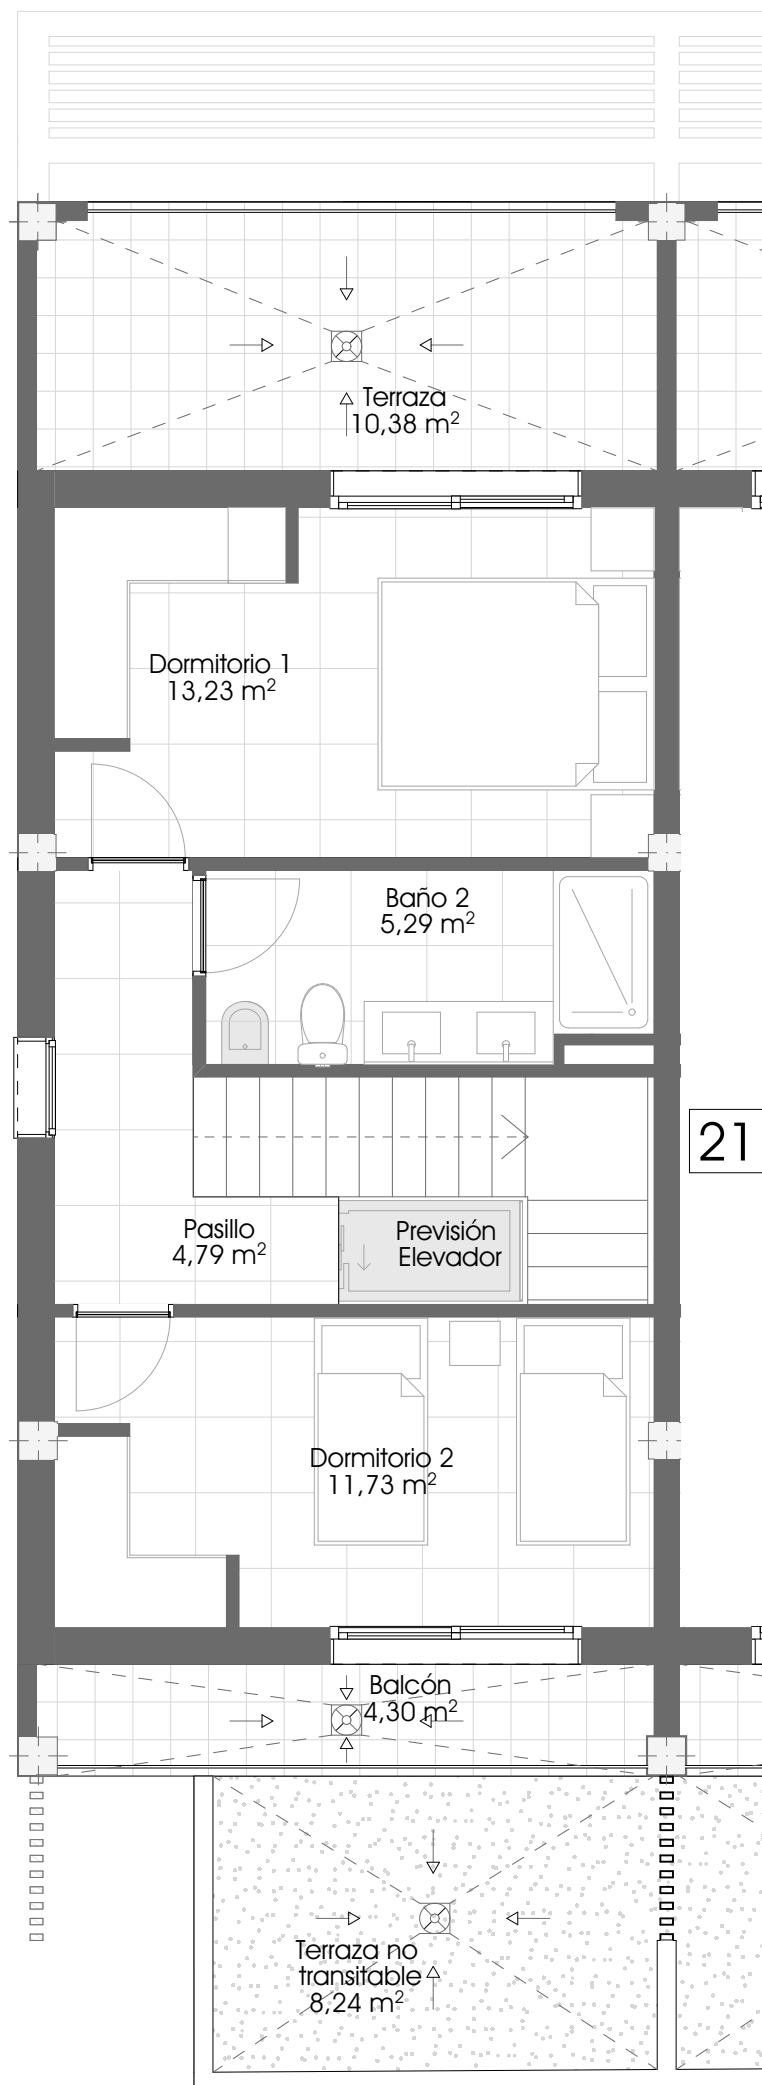

UBICACION DE LA VIVIENDA



LOS GALLARDOS



AVANT-GARDE RESIDENTIAL

VIVIENDA 22 PLANTA PRIMERA


Escala: 1:60



SUPERFICIES

PLANTA BAJA	52.51 m ²
GARAJE	19.36 m ²
PLANTA PRIMERA	43.04 m ²
TERRAZA	10.38 m ²
BALCÓN	4.30 m ²
TOTAL	129.59 m²
ZONA VERDE PRIVADA	34.06 m²
PARCELA	113.53 m²

NOTA LEGAL: LA PRESENTE INFORMACION, PERSPECTIVAS, DOCUMENTACION GRAFICA Y CALIDADES SON ORIENTATIVAS. LA SOCIEDAD VENEDORA SE RESERVA EL DERECHO A EFECTUAR LAS MODIFICACIONES QUE FUESEN MOTIVADAS POR EXIGENCIAS TECNICAS, LEGALES O COMERCIALES. EL MOBILIARIO ES MERAMENTE ORIENTATIVO Y NO ESTA INCLUIDO EN EL PRECIO. *LAS SUPERFICIES REFLEJADAS EN PLANO SON UTILES.

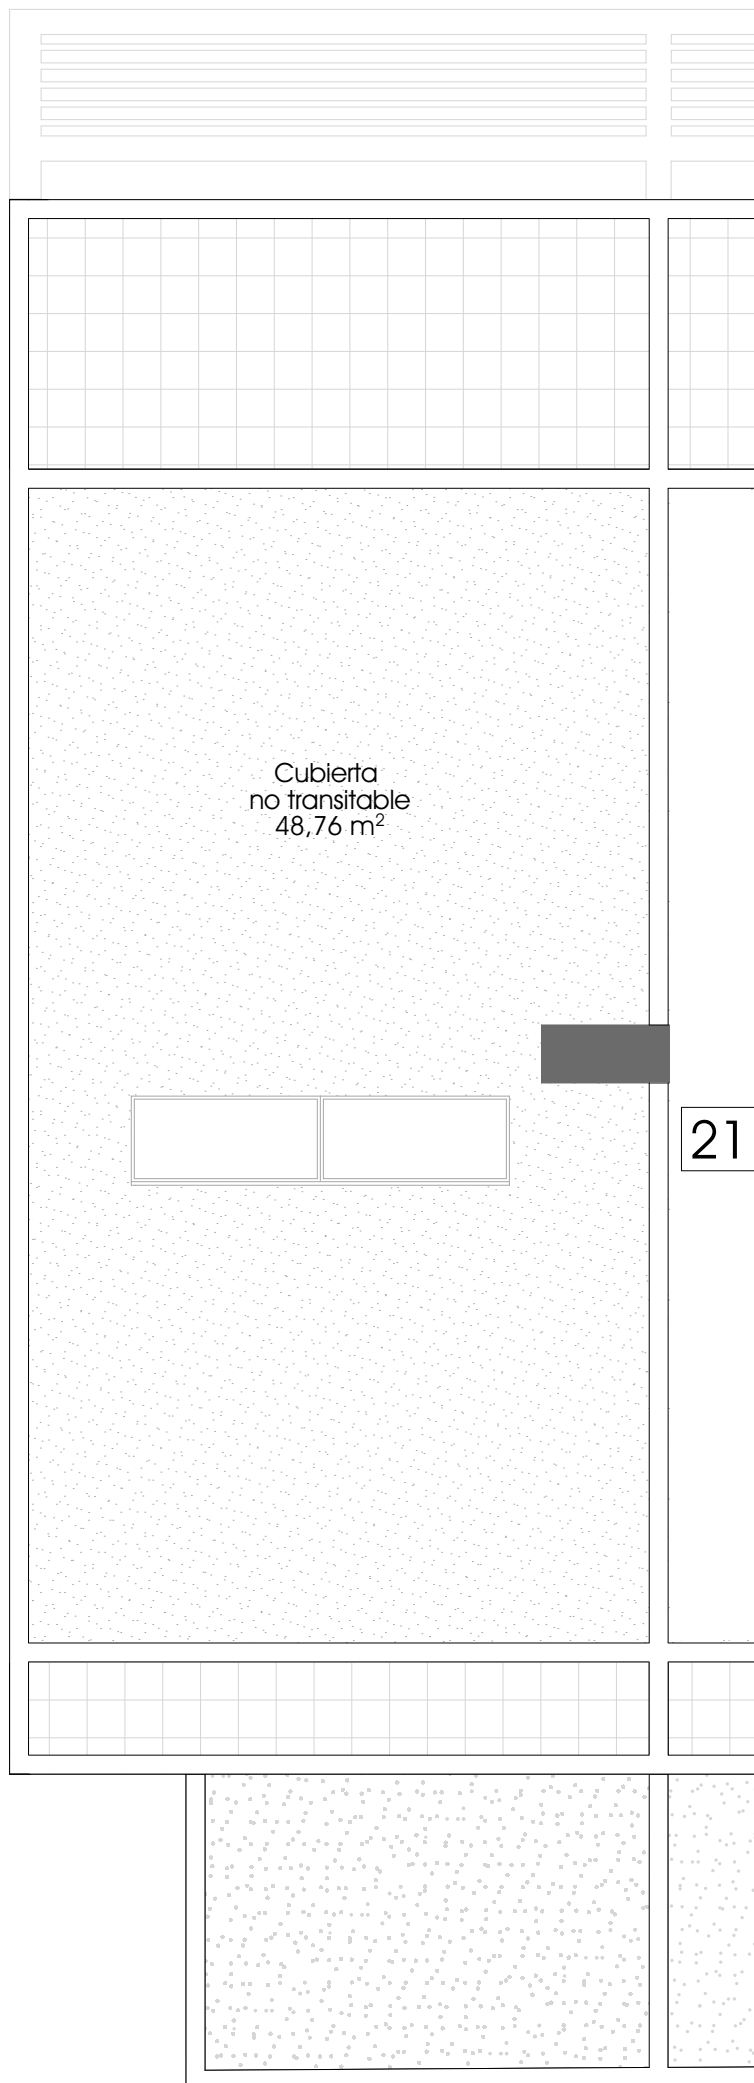

UBICACION DE LA VIVIENDA



LOS GALLARDOS



AVANT-GARDE RESIDENCIAL

VIVIENDA 22 CUBIERTA

Escala: 1:60



SUPERFICIES

PLANTA BAJA	52.51 m ²
GARAJE	19.36 m ²
PLANTA PRIMERA	43.04 m ²
TERRAZA	10.38 m ²
BALCÓN	4.30 m ²

TOTAL 129.59 m²

ZONA VERDE PRIVADA 34.06 m²

PARCELA 113.53 m²

NOTA LEGAL: LA PRESENTE INFORMACION, PERSPECTIVAS, DOCUMENTACION GRAFICA Y CALIDADES SON ORIENTATIVAS. LA SOCIEDAD VENEDORA SE RESERVA EL DERECHO A EFECTUAR LAS MODIFICACIONES QUE FUESEN MOTIVADAS POR EXIGENCIAS TECNICAS, LEGALES O COMERCIALES. EL MOBILIARIO ES MERAMENTE ORIENTATIVO Y NO ESTA INCLUIDO EN EL PRECIO. *LAS SUPERFICIES REFLEJADAS EN PLANO SON UTILES.