

BLOQUE 2 VIVIENDA (2d): 37

Los tipos colores y texturas de materiales serán los reseñados en la memoria de calidades. Documento no contractual.

El dimensionado de pilares, la situación de bojantes y los conductos de ventilación son orientativos, el plano de esta vivienda podrá sufrir variaciones por exigencias técnicas.




SUPERFICIES SEGUN DECRETO BOJA 218/2005


TOTAL UTIL: 69.81 M2
TOTAL CONSTRUIDA: 90.44 M2

SUPERFICIES COMERCIALES

SUP. CONST. CERRADA	74.65 M2
SUP. LAVADERO	3.62 M2
SUP. TERRAZAS/PORCHE	66.75 M2
SUP. SOLARIUM	73.35 M2
SUP. JARDIN PRIVATIVO	00.00 M2
SUP. ZONA COMÚN	8.72 M2
SUP. TOTAL	227.09 M2

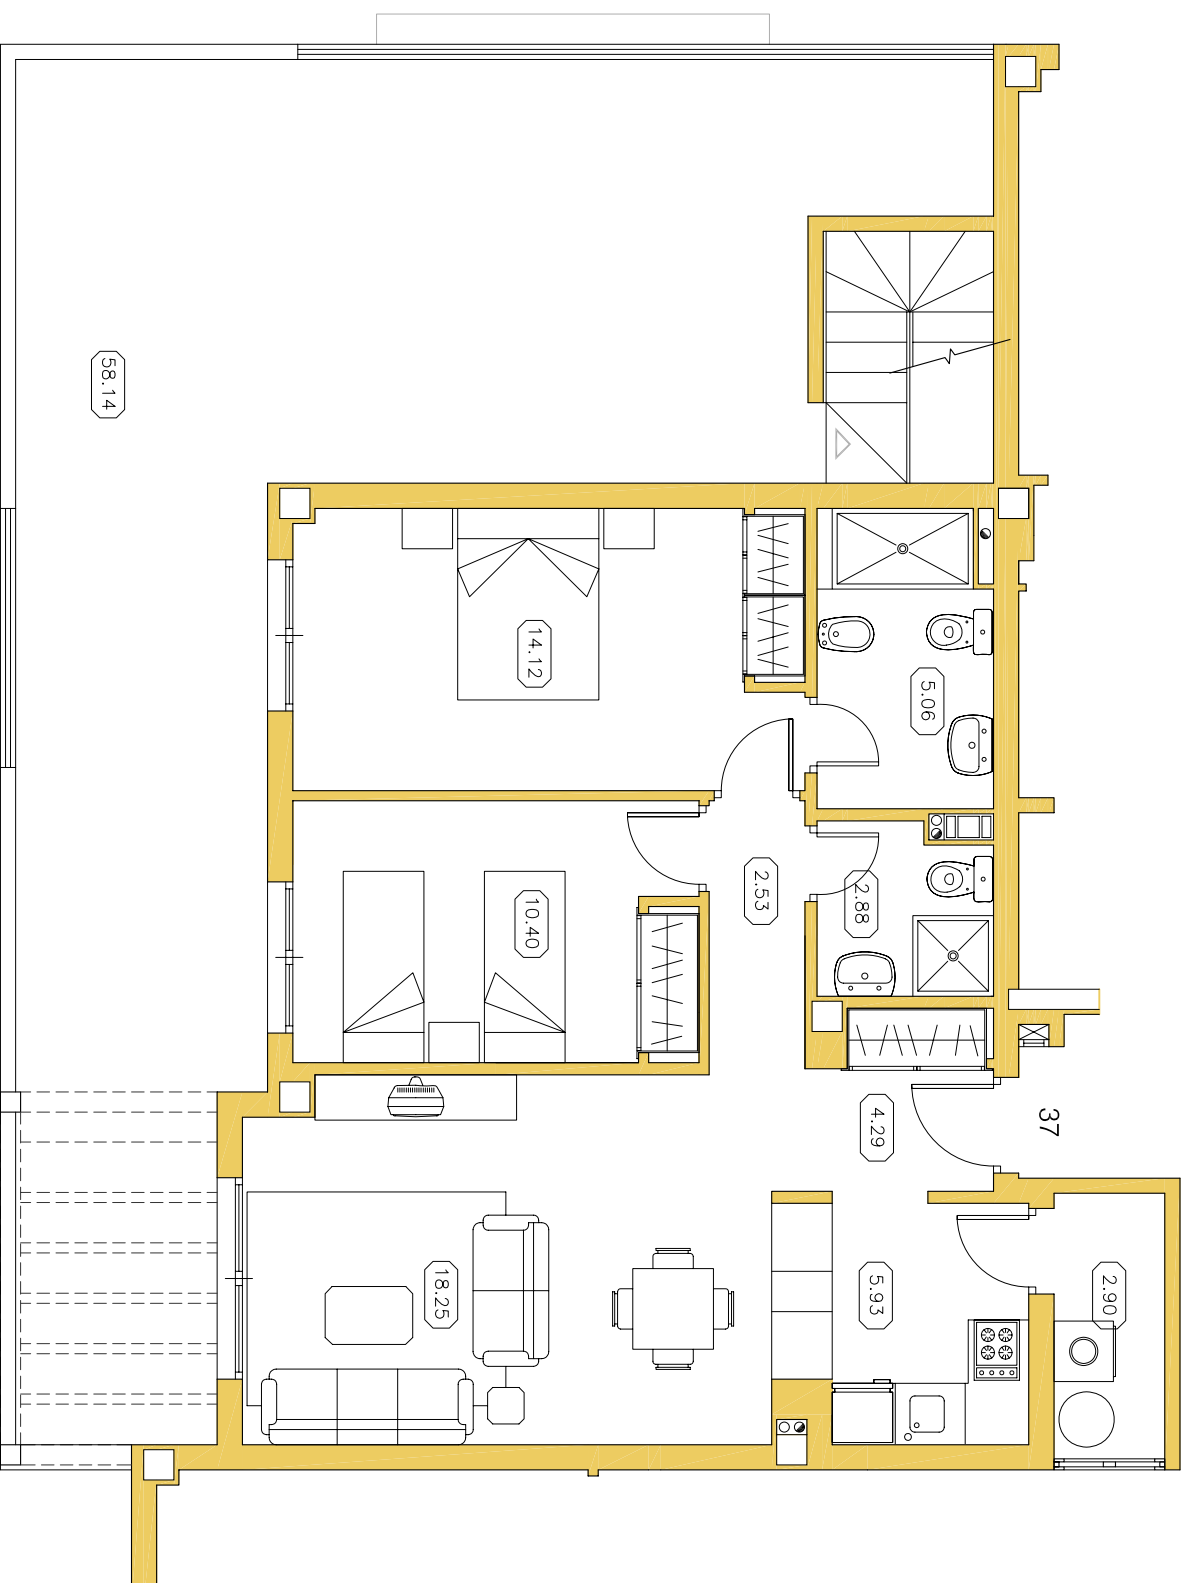

PLANTA SEGUNDA

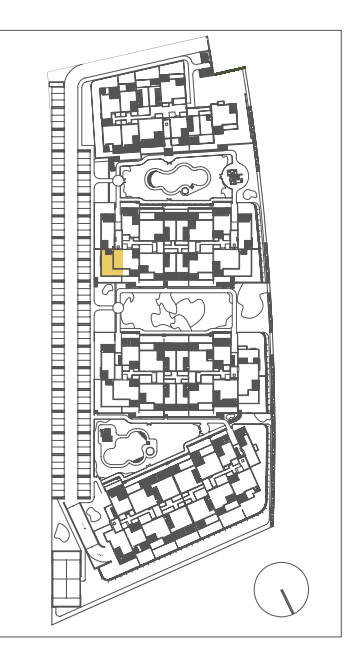


23 Octubre 2006

GESTIONA Y VENDE:

PROMUEVE:

inmoba
servicios inmobiliarios

Ayasur
RESIDENCIAL SL

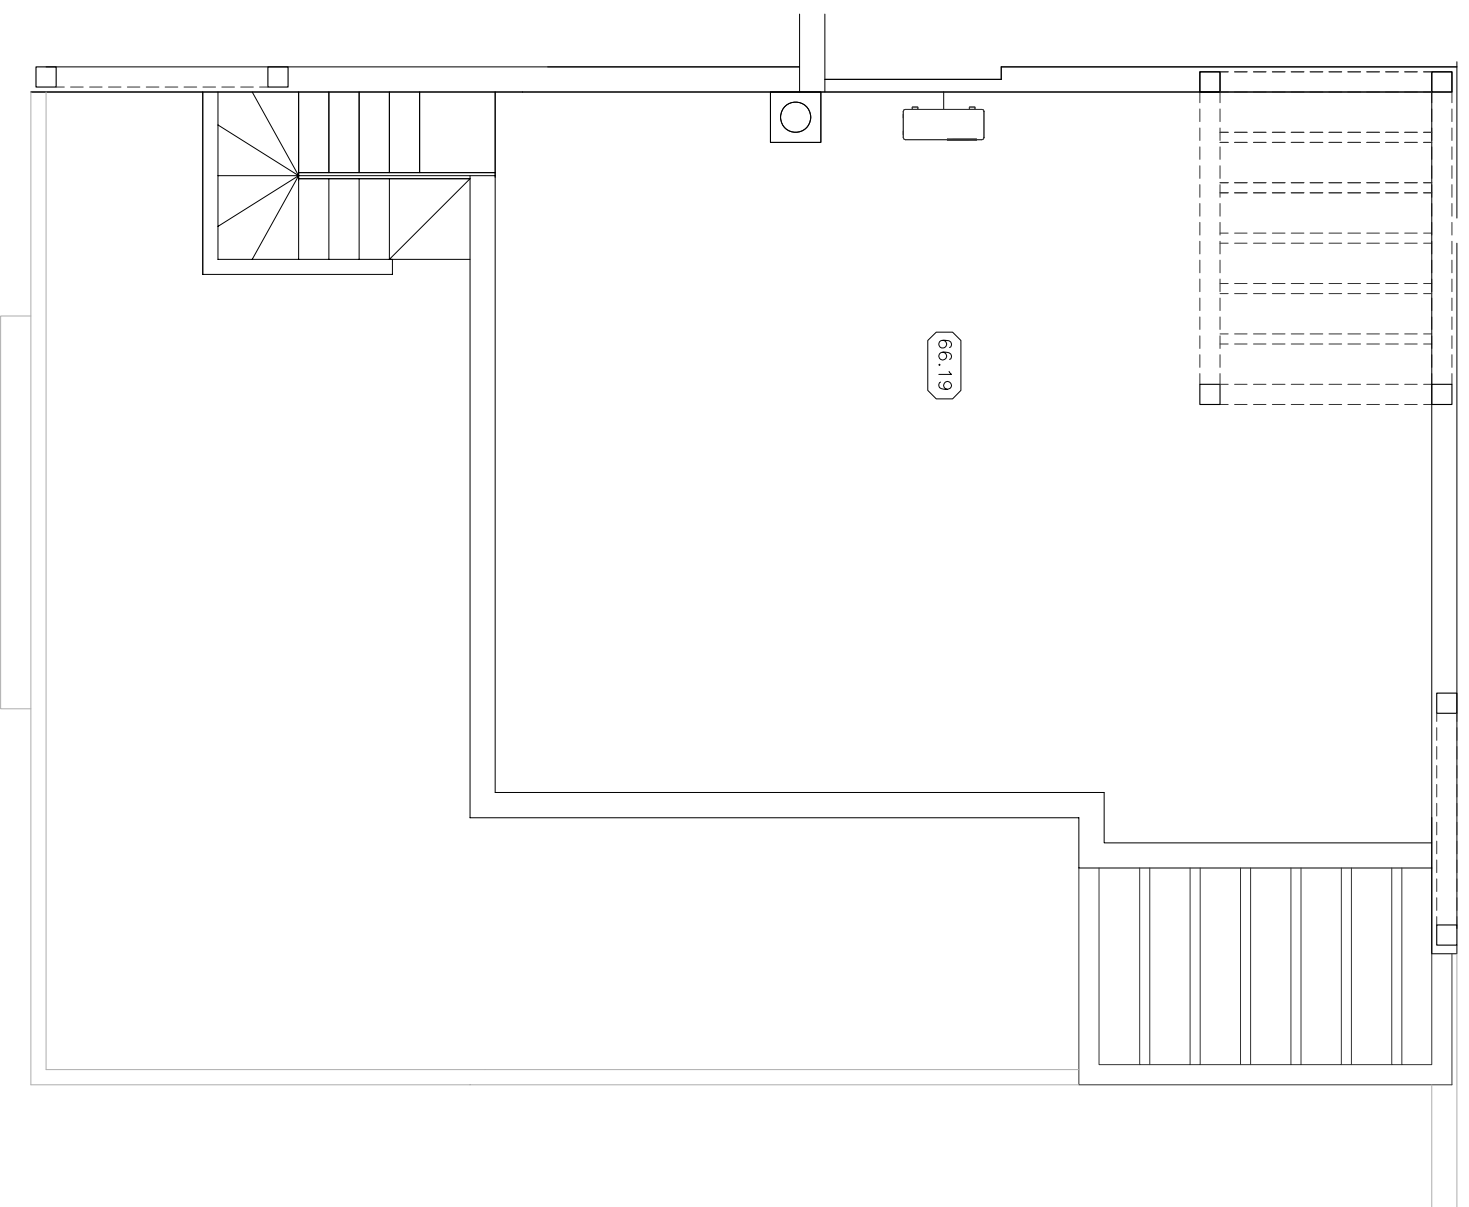

BLOQUE 2 VIVIENDA (2d): 37

Los tipos colores y texturas de materiales serán los reseñados en la memoria de calidades. Documento no contractual.

El dimensionado de pilares, la situación de bojantes y los conductos de ventilación son orientativos, el plano de esta vivienda podrá sufrir variaciones por exigencias técnicas.




SUPERFICIES SEGUN DECRETO BOJA 218/2005

TOTAL UTIL: 69,81 M2
TOTAL CONSTRUIDA: 90,44 M2

SUPERFICIES COMERCIALES

SUP. CONST. CERRADA	74,65 M2
SUP. LAVADERO	3,62 M2
SUP. TERRAZAS/PORCHE	66,75 M2
SUP. SOLARIUM	73,35 M2
SUP. JARDIN PRIVATIVO	00,00 M2
SUP. ZONA COMÚN	8,72 M2
SUP. TOTAL	227,09 M2

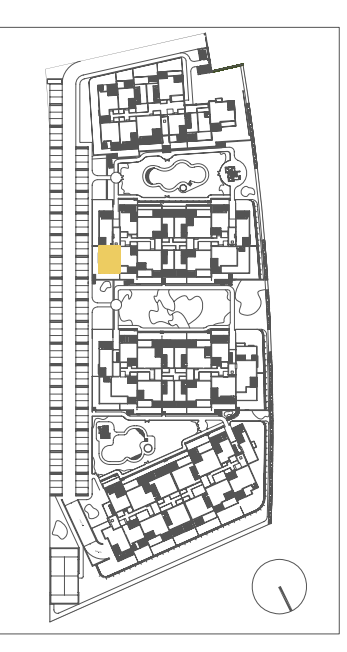

23 Octubre 2006

GESTIONA Y VENDE:

PROMUEVE:

ESCALA 1:75

PLANTA SALIDA A CUBIERTA

inmoba
servicios inmobiliarios

Ayasur
RESIDENCIAL SL