


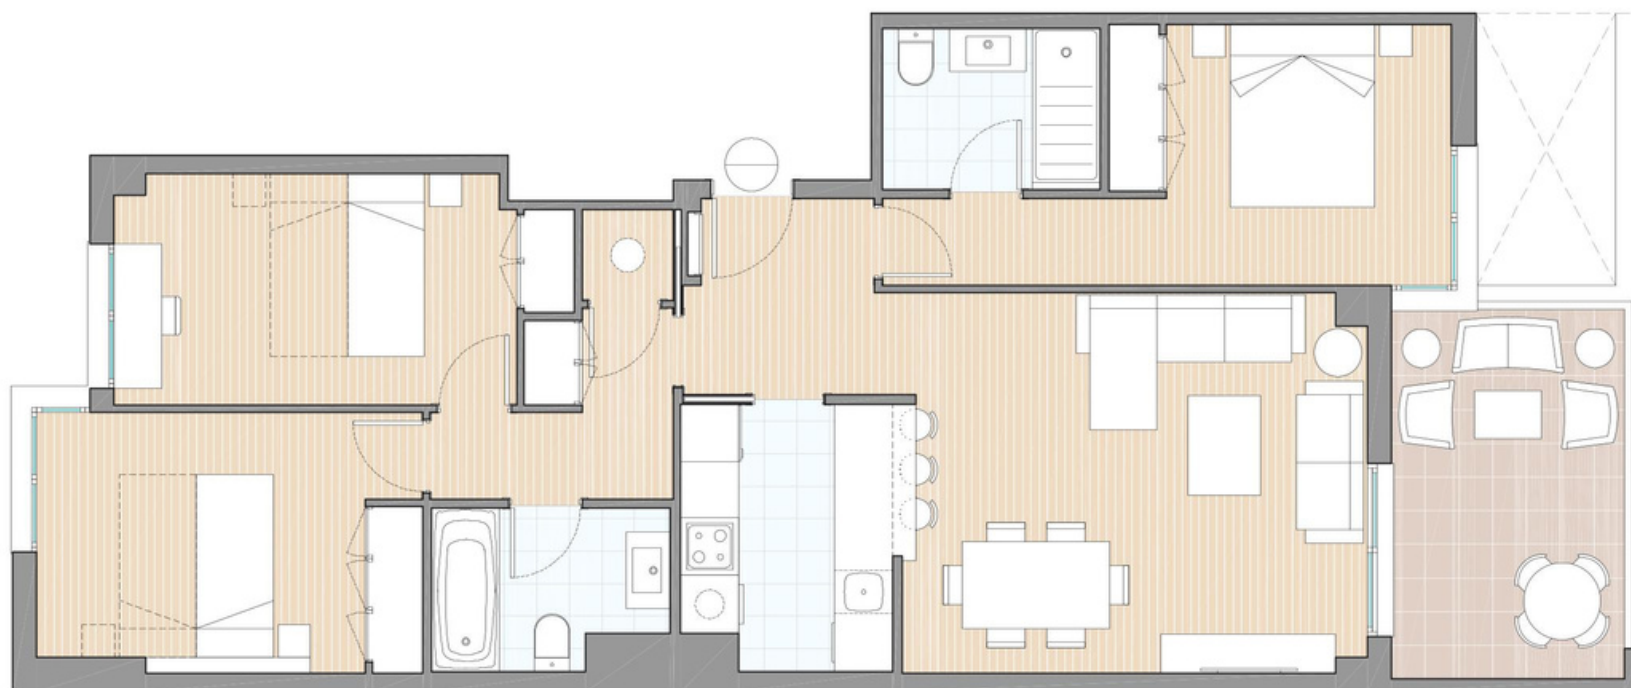

FASE I

PORTAL 2 – PLANTA 1ª – 5ª – VIVIENDA A – 3D

GARAJE Y PISCINA COMUNITARIA – CALLE PAPA JUAN PABLO II, 5 – ÁGULAS – MURCIA

ARQUITECTOS: BERZEUS ARQUITECTURA S.L.P.

* Este documento tiene carácter de información comercial. Está sujeto a modificaciones por necesidades de obra, de obtención de licencia o las que estime en su momento la Dirección Facultativa; no siendo en consecuencia vinculante desde el punto de vista contractual y tomando las superficies como aproximadas.

